


ПРОЕКТ ЗА ПУП-ИПР за УПИ - VII-2048, кв. 1,
по плана на м. "Цариградско шосе - Караулката", район Младост, гр. София
М 1:1000

Координатна система - БГС 2005 кадастрална

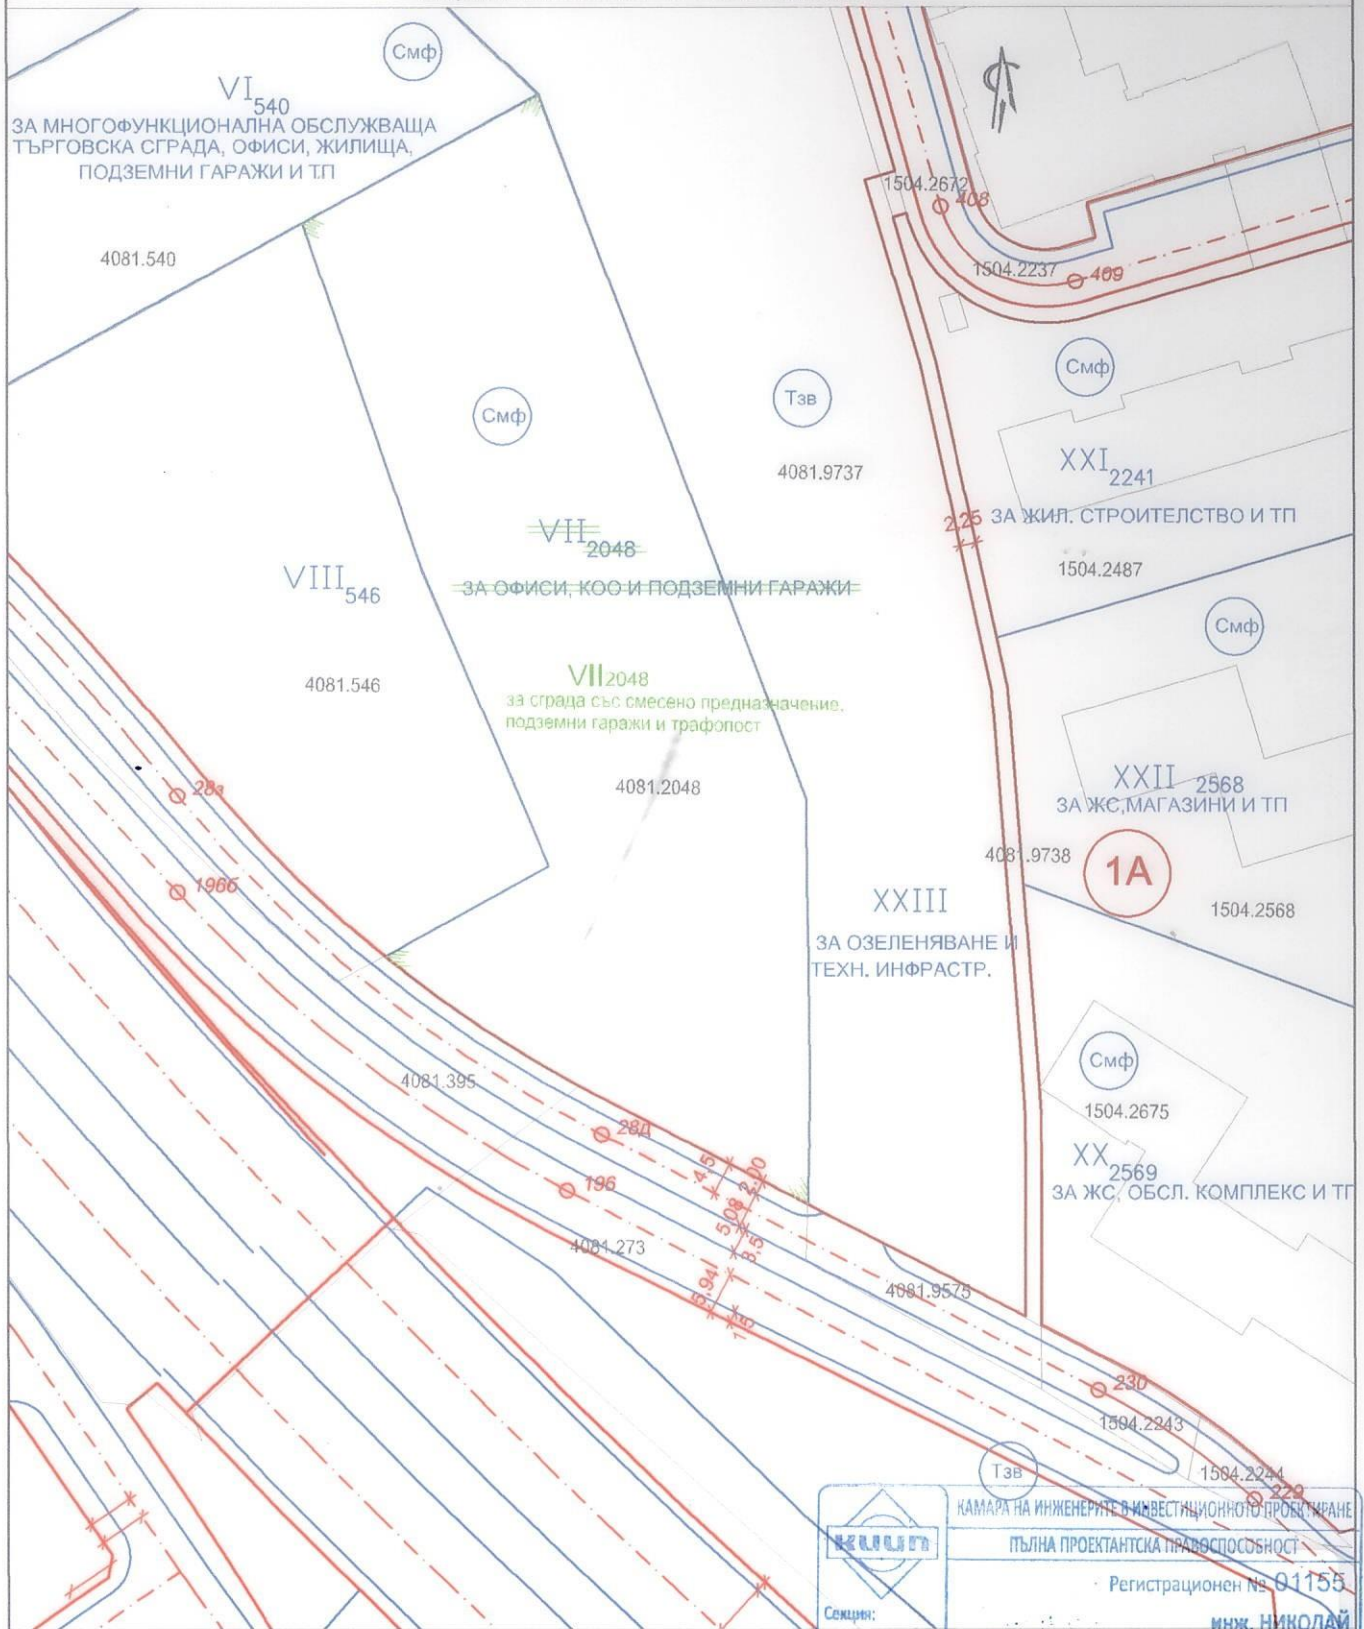

Регулационен план на Местност М. ЦАРИГРАДСКО ШОСЕ - КАРАУЛКАТА, одобрен с Решение 32
ПО ПРОТОКОЛ 32/10.12.2001 г. от СТОЛИЧЕН ОБЩИНСКИ СЪВЕТ;
Заповед РД-09-50-1158/08.08.2008 г. от ГЛАВЕН АРХИТЕКТ НА СТОЛИЧНА ОБЩИНА;
Решение 12 ПО ПРОТОКОЛ 32/10.12.2001 г. от СТОЛИЧЕН ОБЩИНСКИ СЪВЕТ;

Кадастрална карта на гр. София, район Младост, Заповед за одобрение на КККР
№ РД-18-35/09.06.2011 г. на ИЗПЪЛНИТЕЛЕН ДИРЕКТОР НА АГКК.

 КАМАРА НА ИНЖЕНЕРИТЕ И ИНВЕСТИЦИОННОТО ПРОЕКТИРАНЕ ПЪЛНА ПРОЕКТАНТСКА ПРАВОМОЩНОСТ Регистрационен № 01155	инж. НИКОЛАЙ СИМЕОНОВ НАЙДЕНОВ
	Подпис
ВАЖИ С ВАЛИДНО УДОСТОВЕРЕНИЕ ЗА ППП ЗА ТЕКУЩАТА ГОДИНА	

Проектант: инж. Николай Найденов